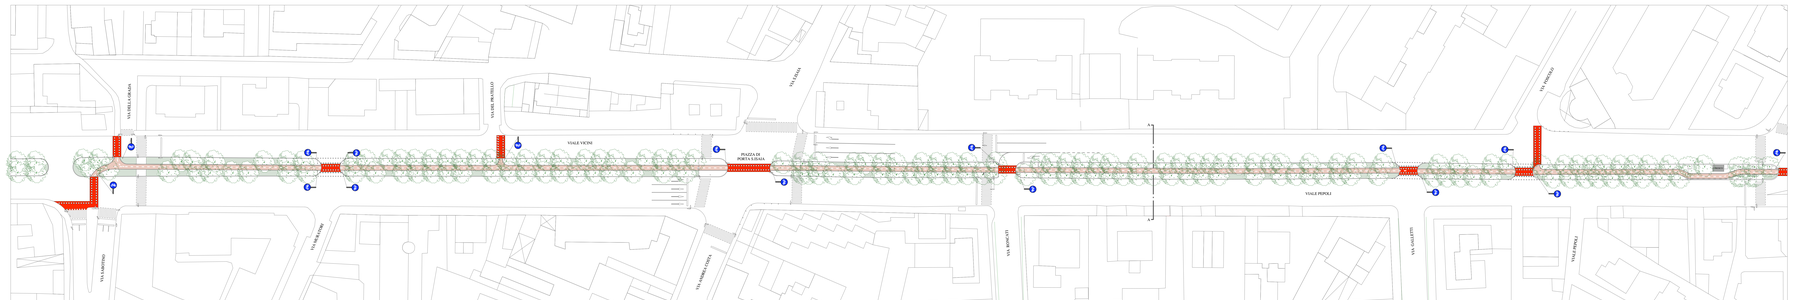

VIALE PEPOLI SCALA 1:500

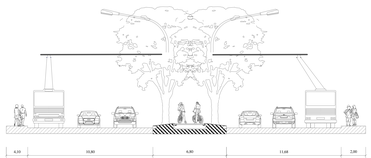

SEZ. A-A scala 1:100