STATO ATTUALE 1:500

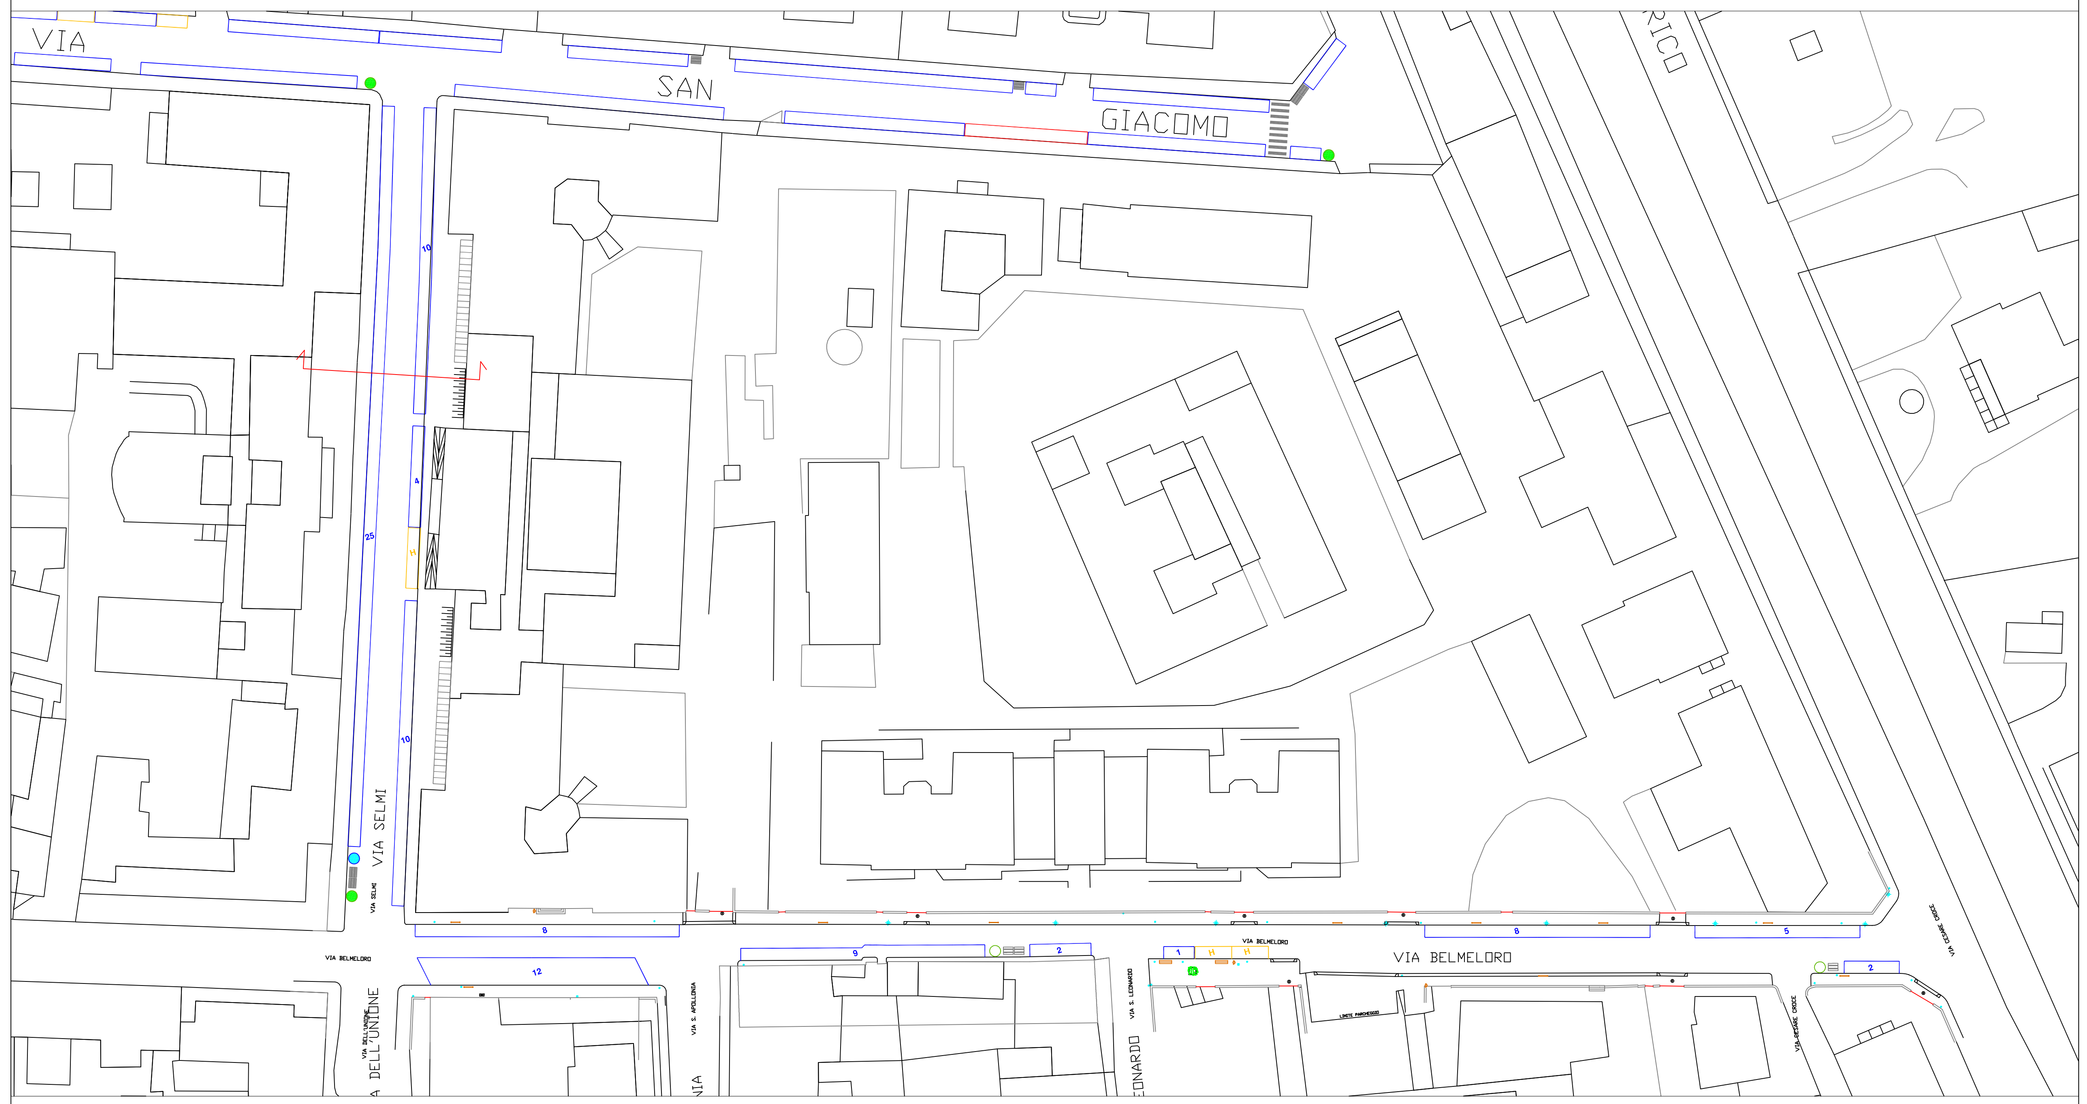

PROGETTO 1:500

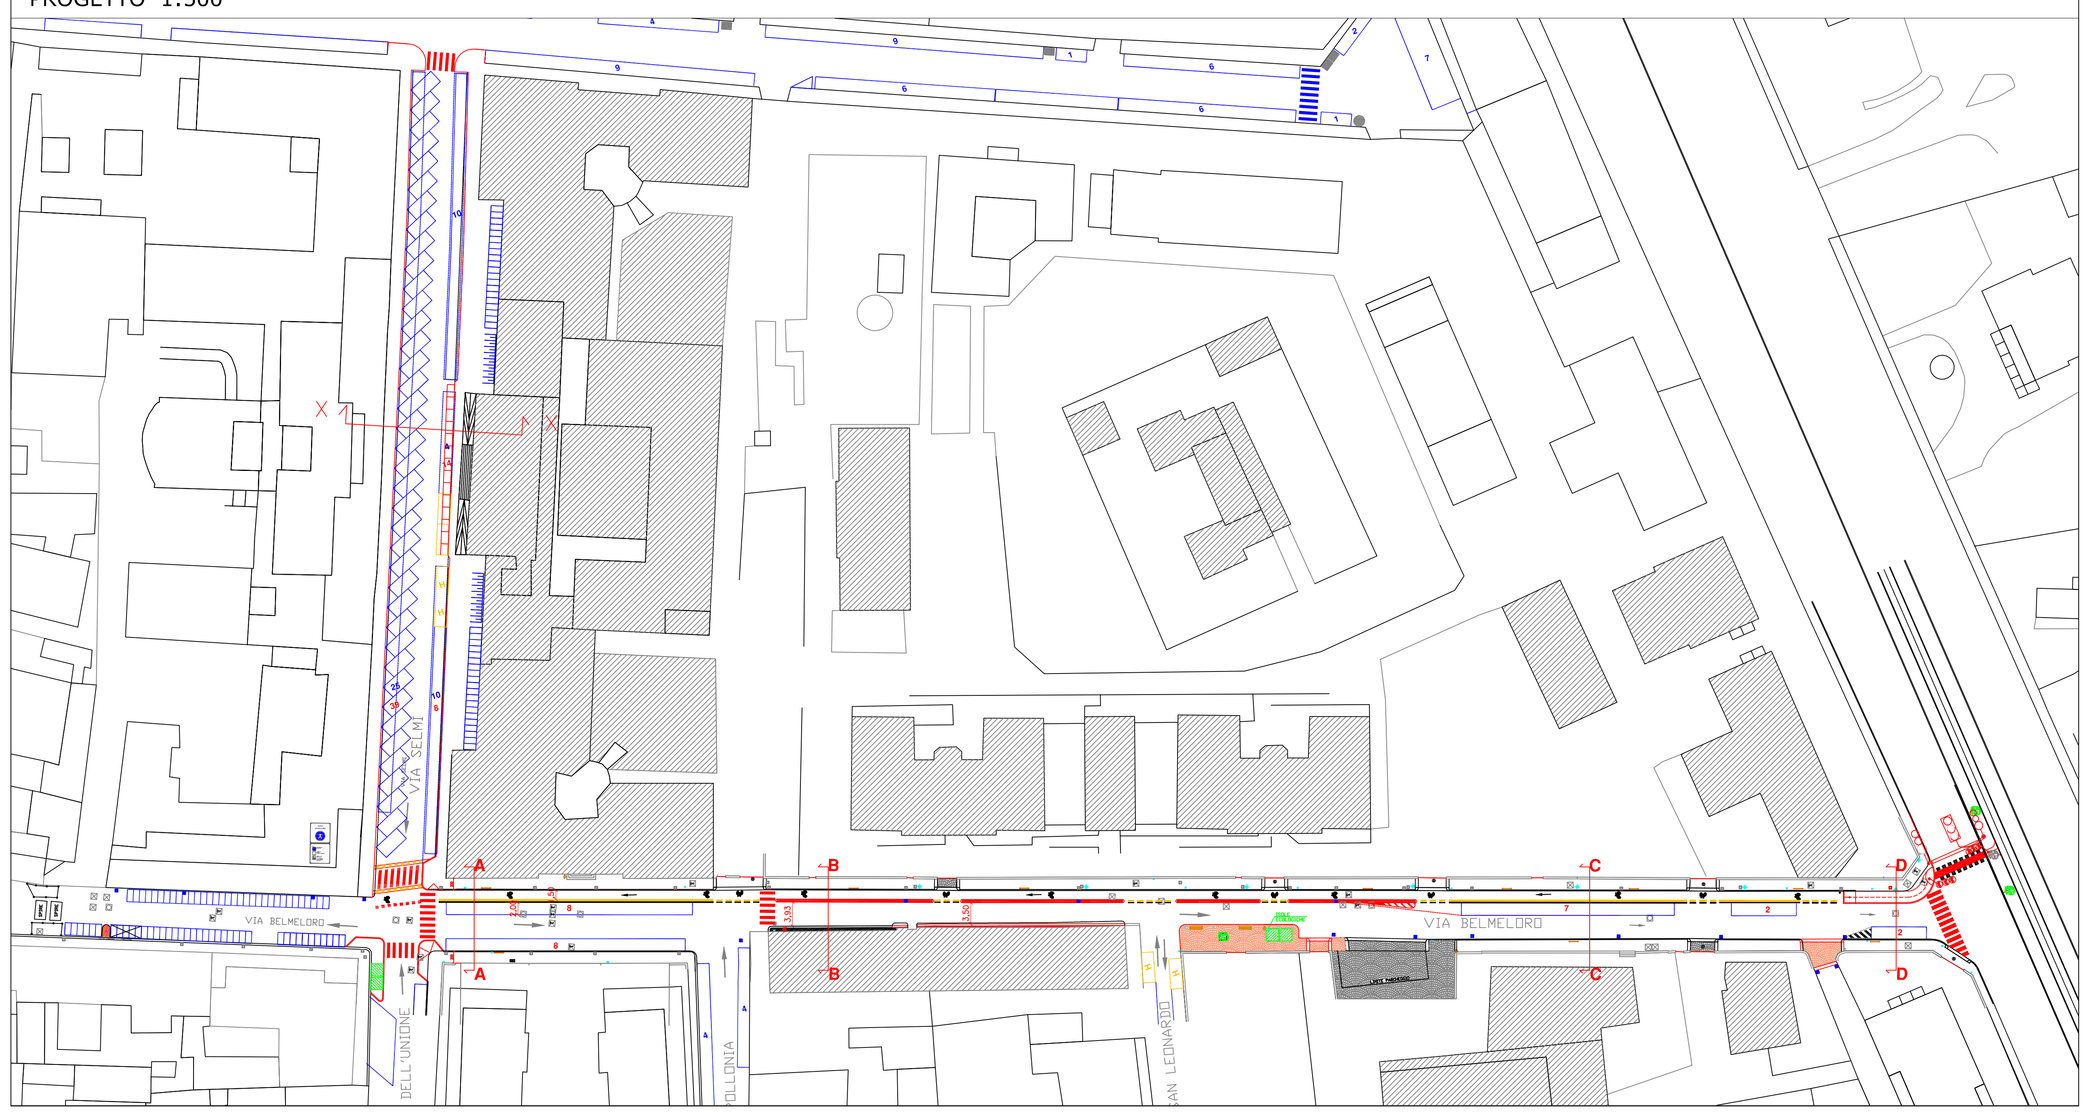

VIA BELMELORD
SEZ. A-A
SCALA 1:100

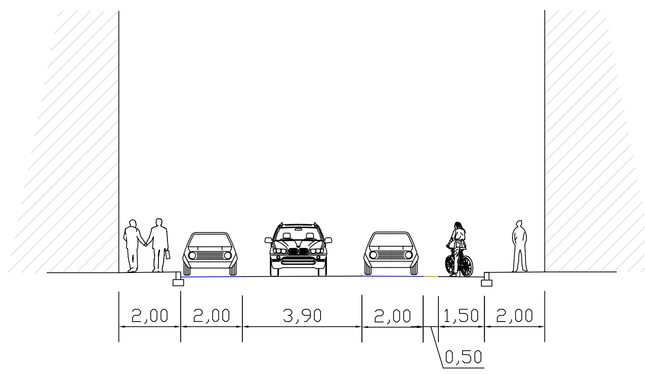

VIA BELMELORD
SEZ. B-B
SCALA 1:100

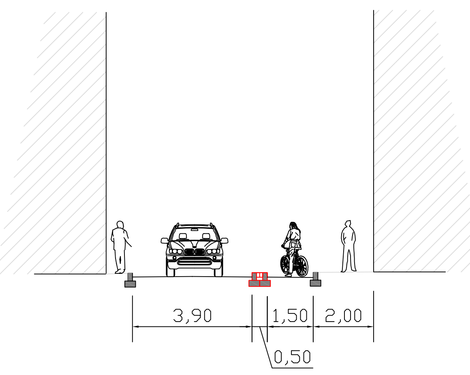

VIA BELMELORD
SEZ. C-C
SCALA 1:100

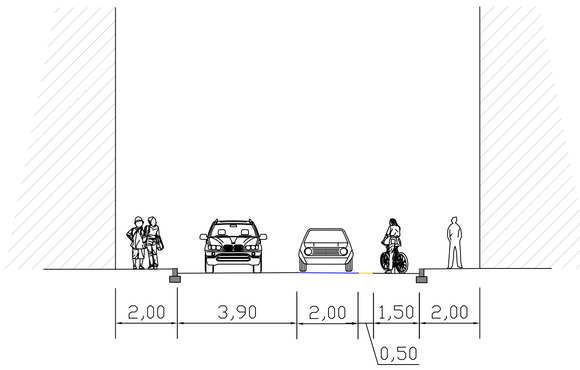

VIA BELMELORD
SEZ. D-D
SCALA 1:100

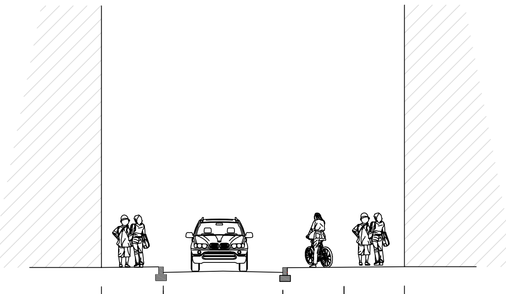
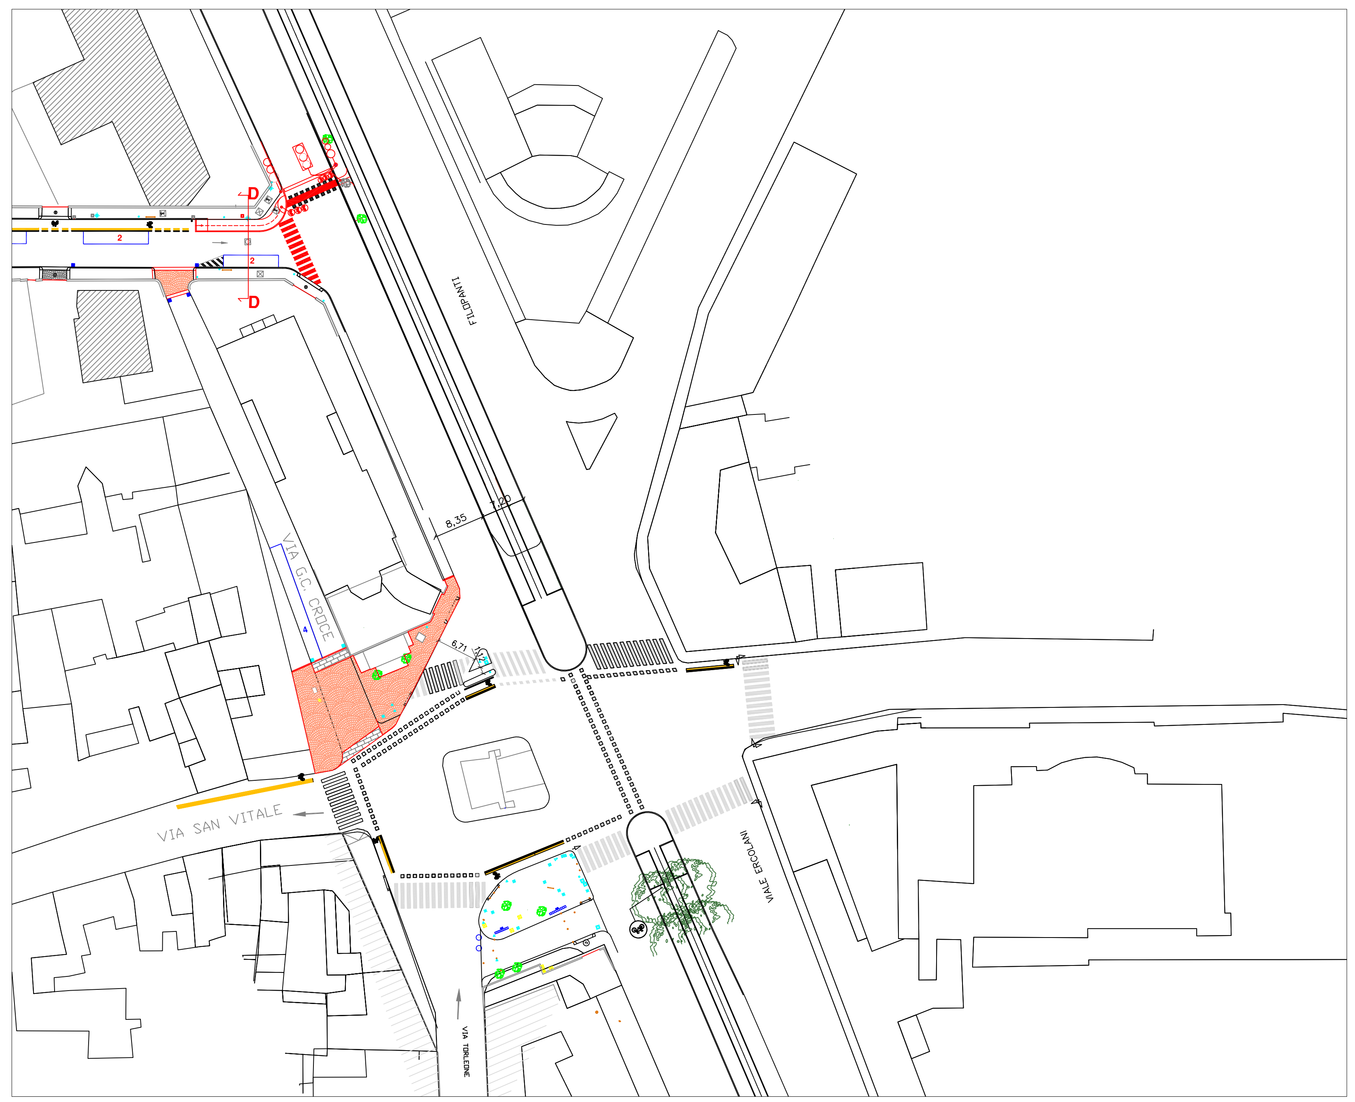
PROGETTO 1:500