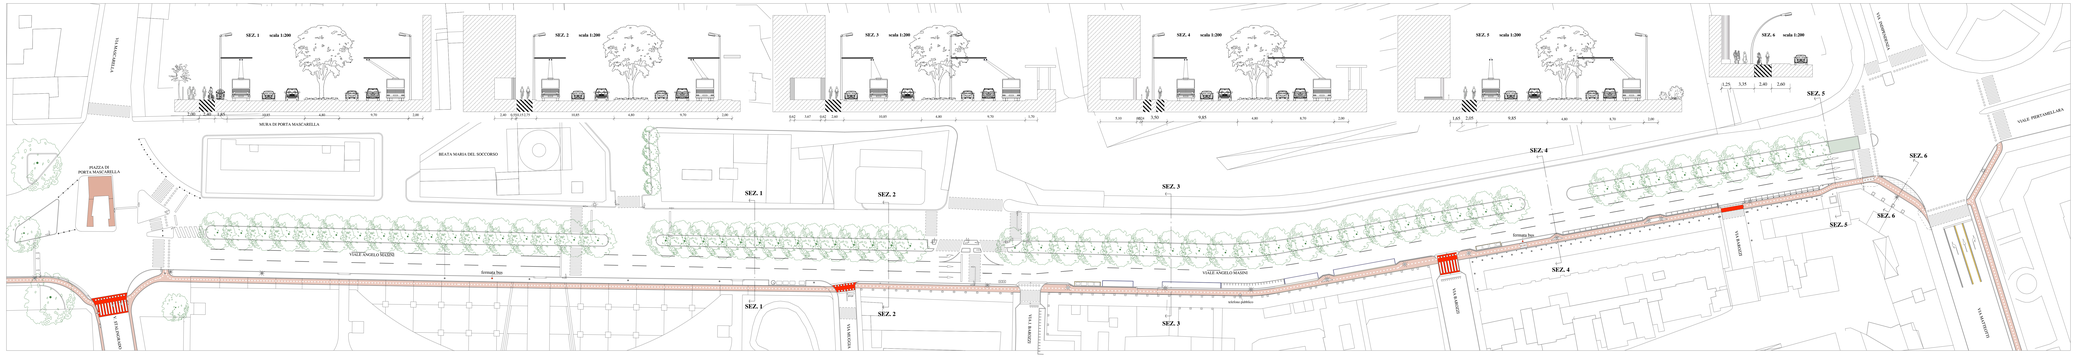

VIALE MASINI SCALA 1:500