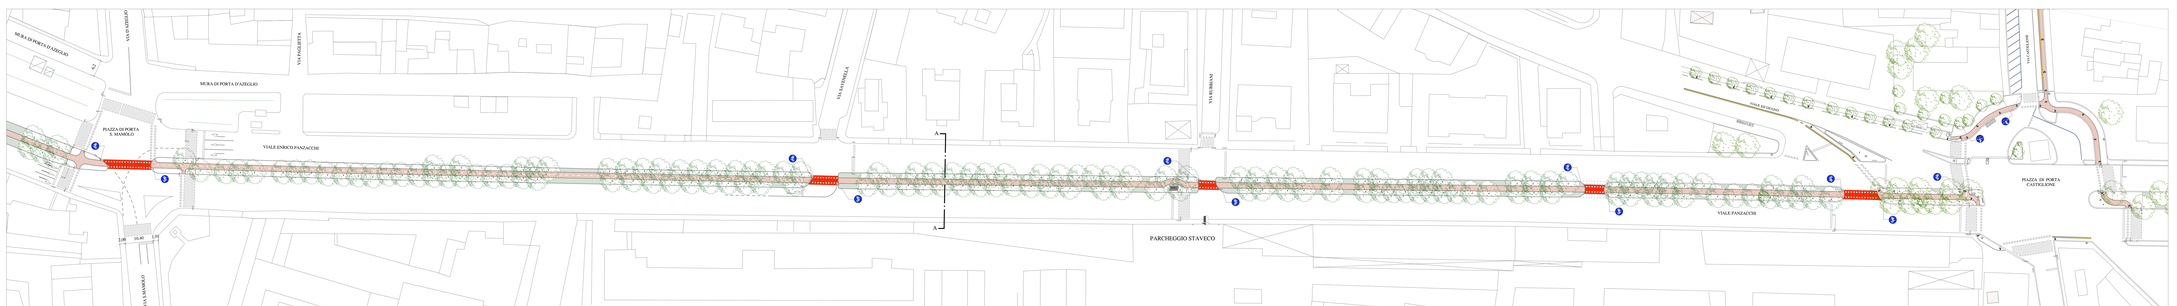

VIALE PANZACCHI - SCALA 1:500

SEZ. A-A scala 1:200