




VIALE PANZACCHI - STATO DI FATTO - SCALA 1:500

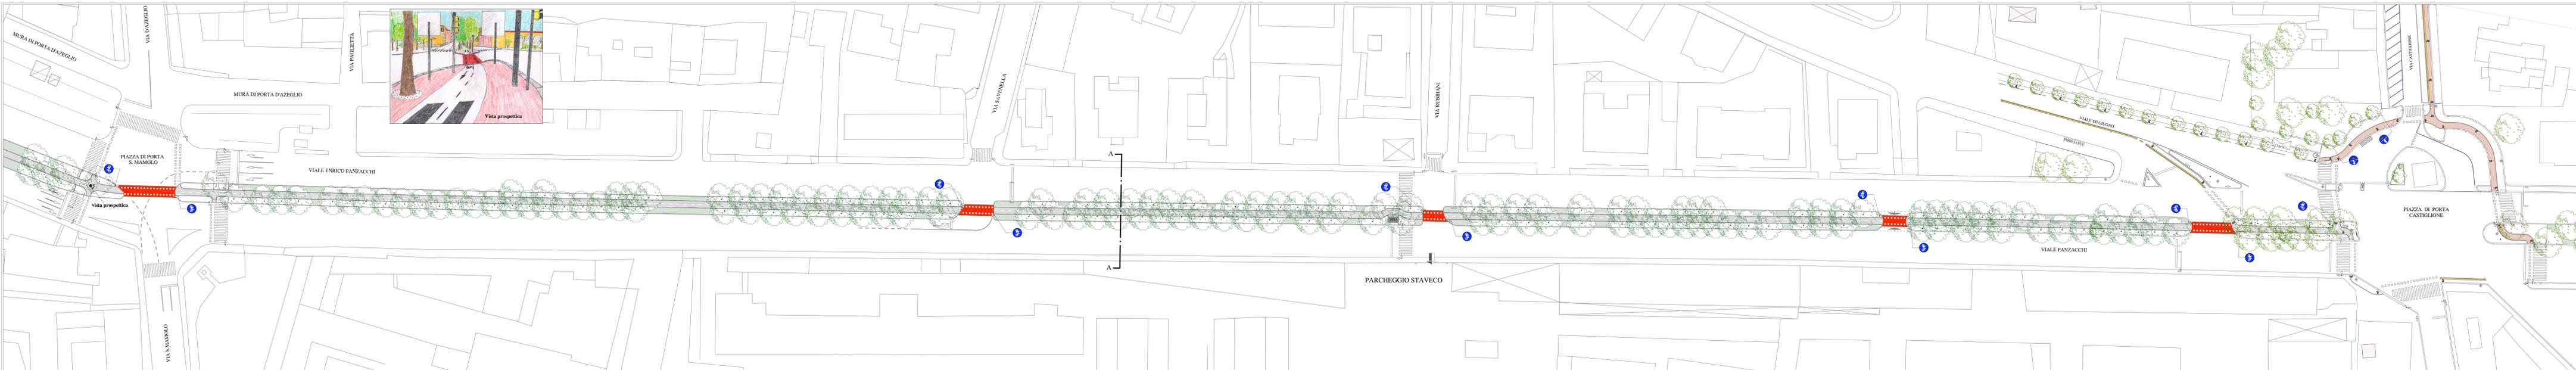

VIALE PANZACCHI - PROGETTO - SCALA 1:500