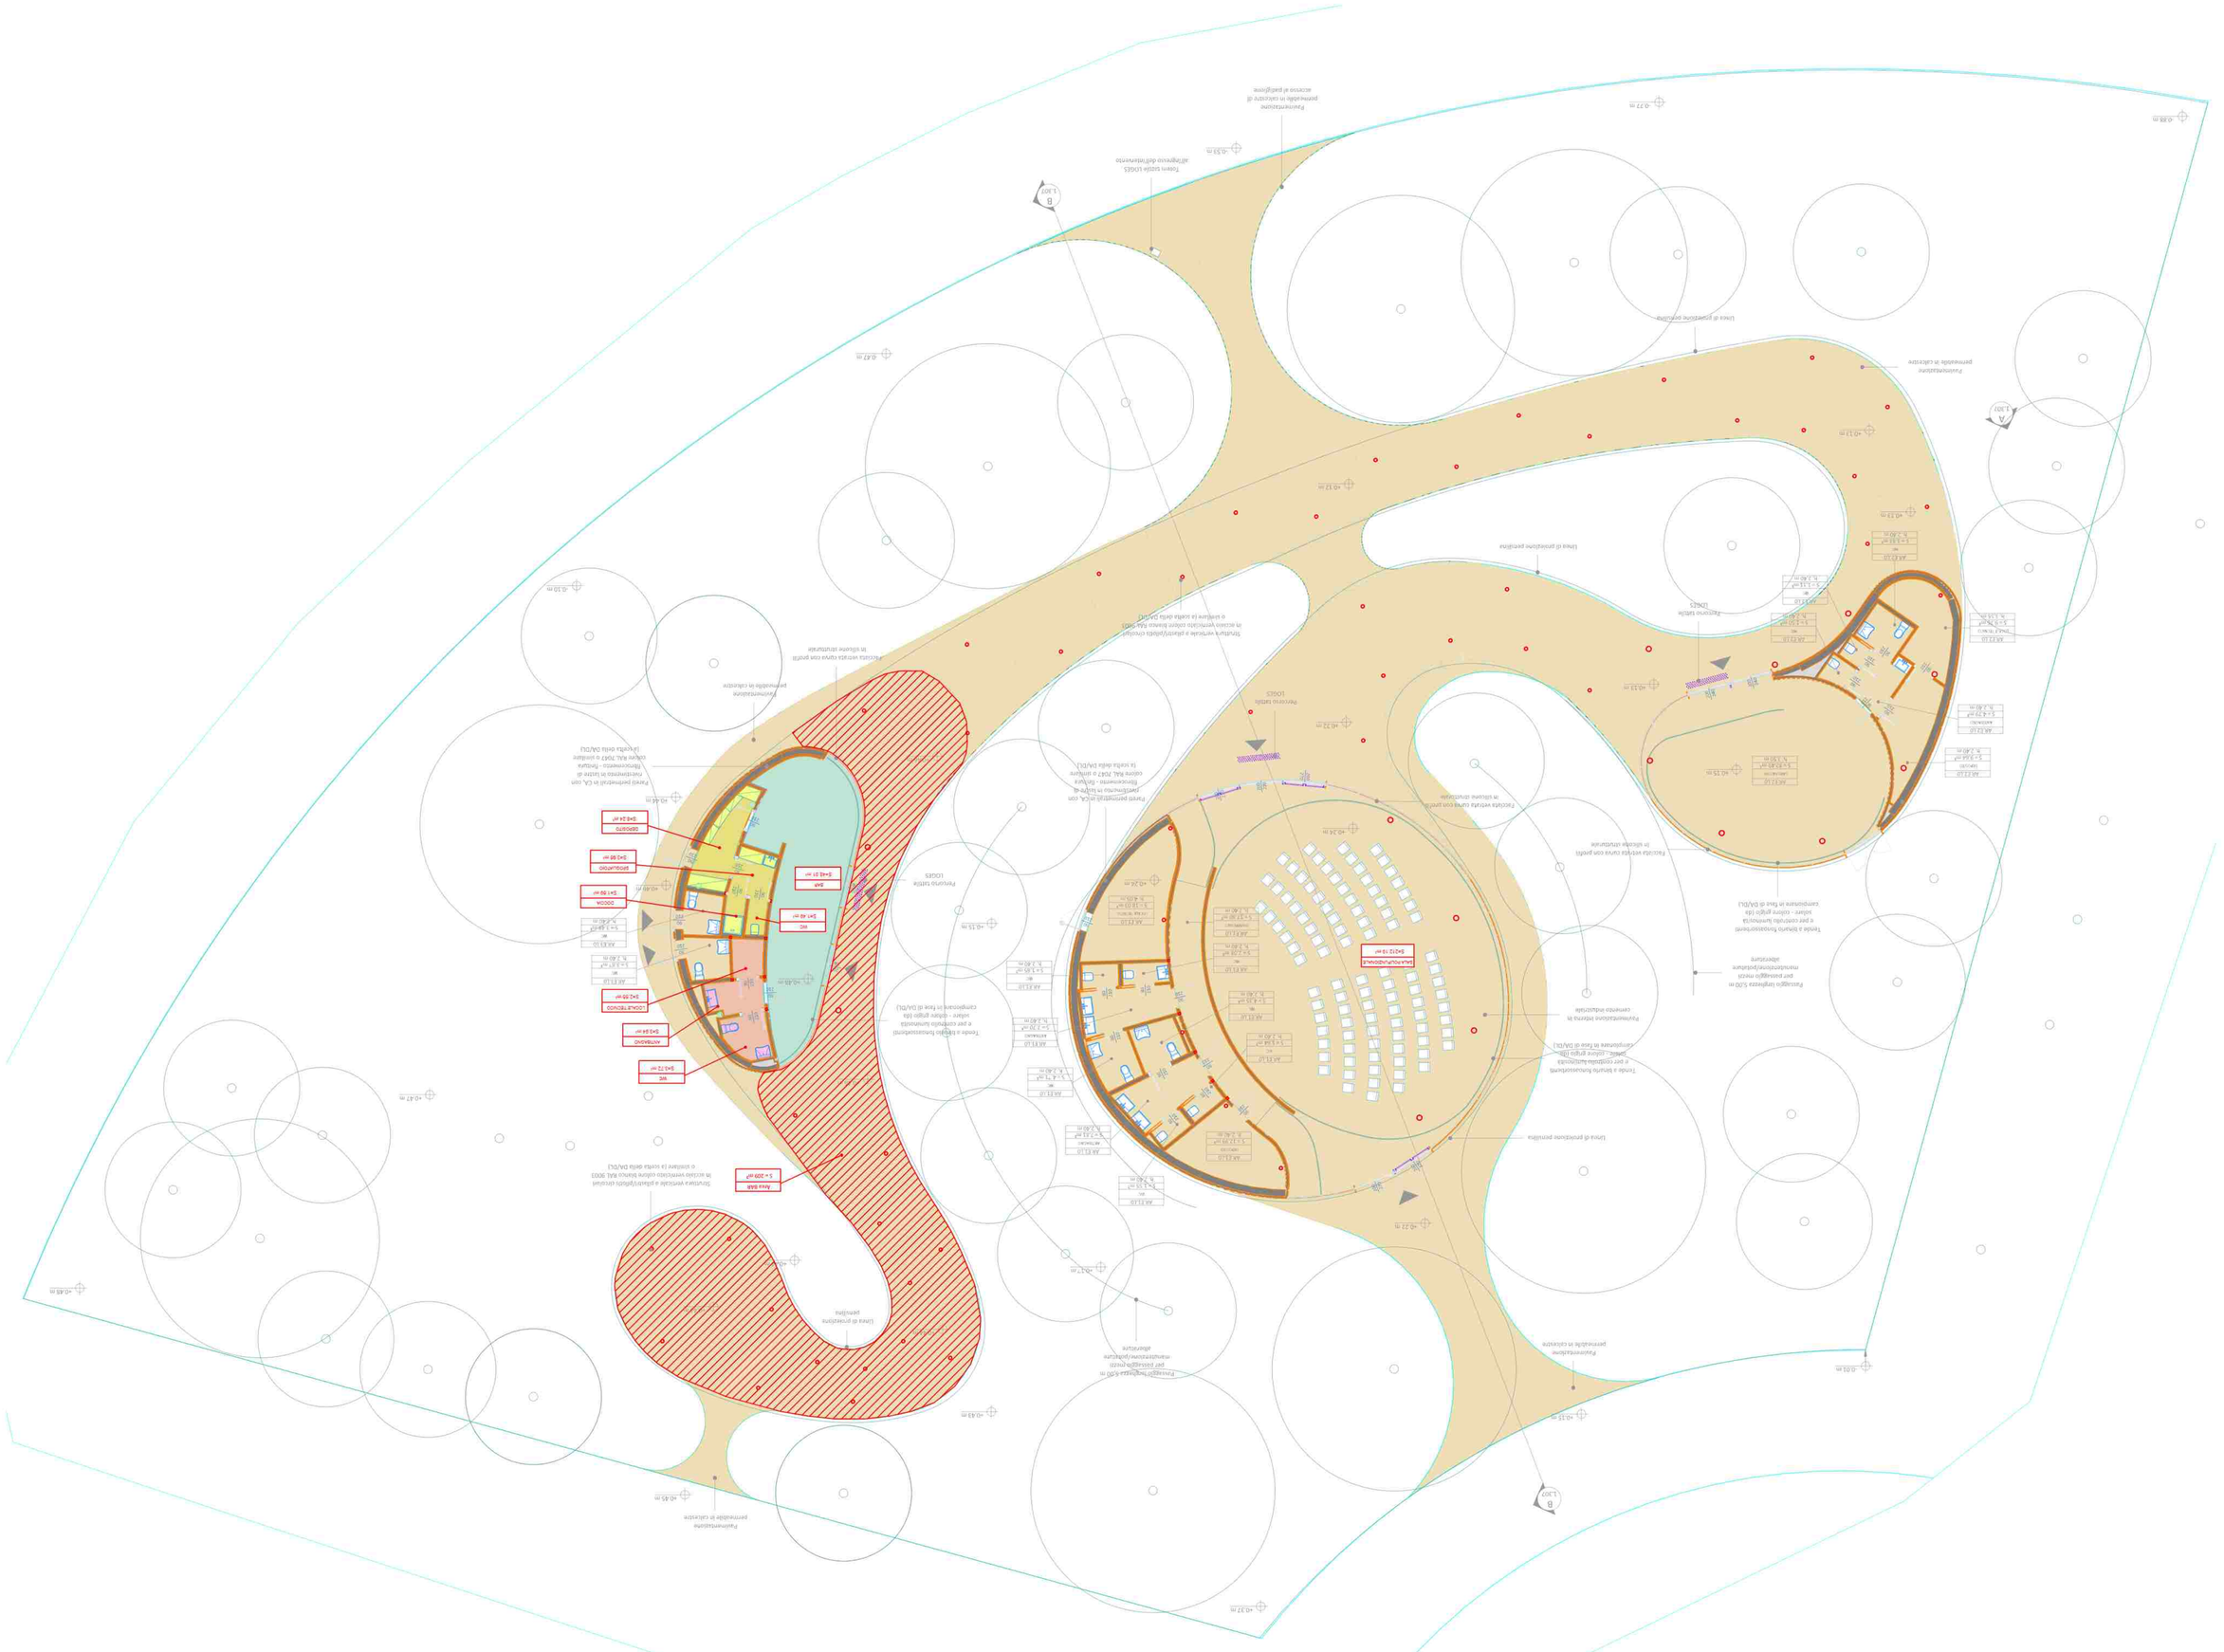
Pavimentazione permeabile in calcestre
Linea di drenaggio perimetro
Fascia verde alberata con piante di bassa manutenzione
Pavimentazione permeabile in calcestre
Linea di drenaggio perimetro
Linea di separazione pavimentazione
Pavimentazione permeabile in calcestre
Linea di drenaggio perimetro
Fascia verde alberata con piante di bassa manutenz